


ХЕРЦЕГОВАЧКА 16 (к.п. 16433)

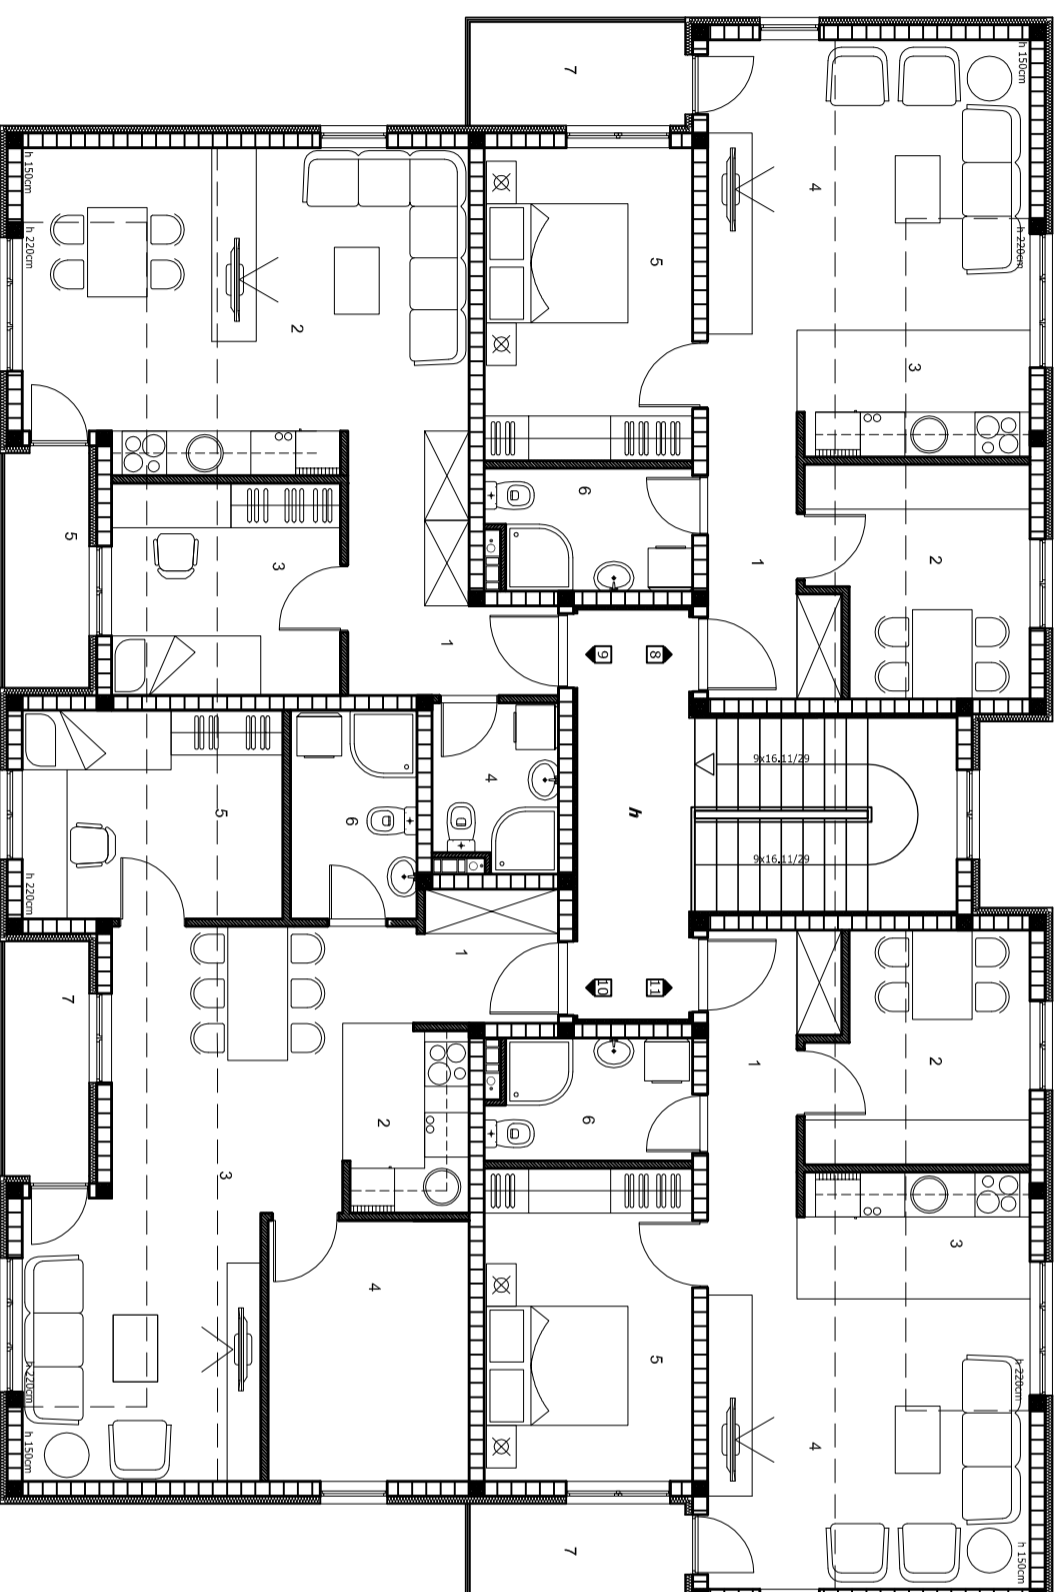

ПОТКРОВЉЕ

бр. Назив просторије : Нето површина (m²):

СТАН БР. 8 - двособан

1	ХОДНИК	5.30
2	ТРЕЗАРНИЦА	8.38
3	КУХИЊА	5.10
4	ДНЕВНИ БОРВАК	17.65
5	СПАВАТНА СОБА	11.40
6	КУПАТИЛО	4.23
7	ТЕРАСА	4.27
УКУПНО:		56.33

СТАН БР. 9 - једномособан

1	ХОДНИК	5.89
2	ДНЕБОРВАК,ТРЕЗАРНИЦА,КУХИЊА	25.00
3	СПАВАТНА СОБА	8.48
4	КУПАТИЛО	3.57
5	ЛОБА	3.78
УКУПНО:		46.72

СТАН БР. 10 - двособан

1	ХОДНИК	4.52
2	КУХИЊА	4.06
3	ДНЕВНИ БОРВАК,ТРЕЗАРНИЦА	22.97
4	СПАВАТНА СОБА	9.16
5	СПАВАТНА СОБА	9.50
6	КУПАТИЛО	4.62
7	ЛОБА	3.78
УКУПНО:		58.61

СТАН БР. 11 - двособан

1	ХОДНИК	5.30
2	ТРЕЗАРНИЦА	8.38
3	КУХИЊА	5.10
4	ДНЕВНИ БОРВАК	17.65
5	СПАВАТНА СОБА	11.40
6	КУПАТИЛО	4.23
7	ТЕРАСА	4.27
УКУПНО:		56.33