


ХЕРЦЕГОВАЧКА 16 (к.п. 16433)

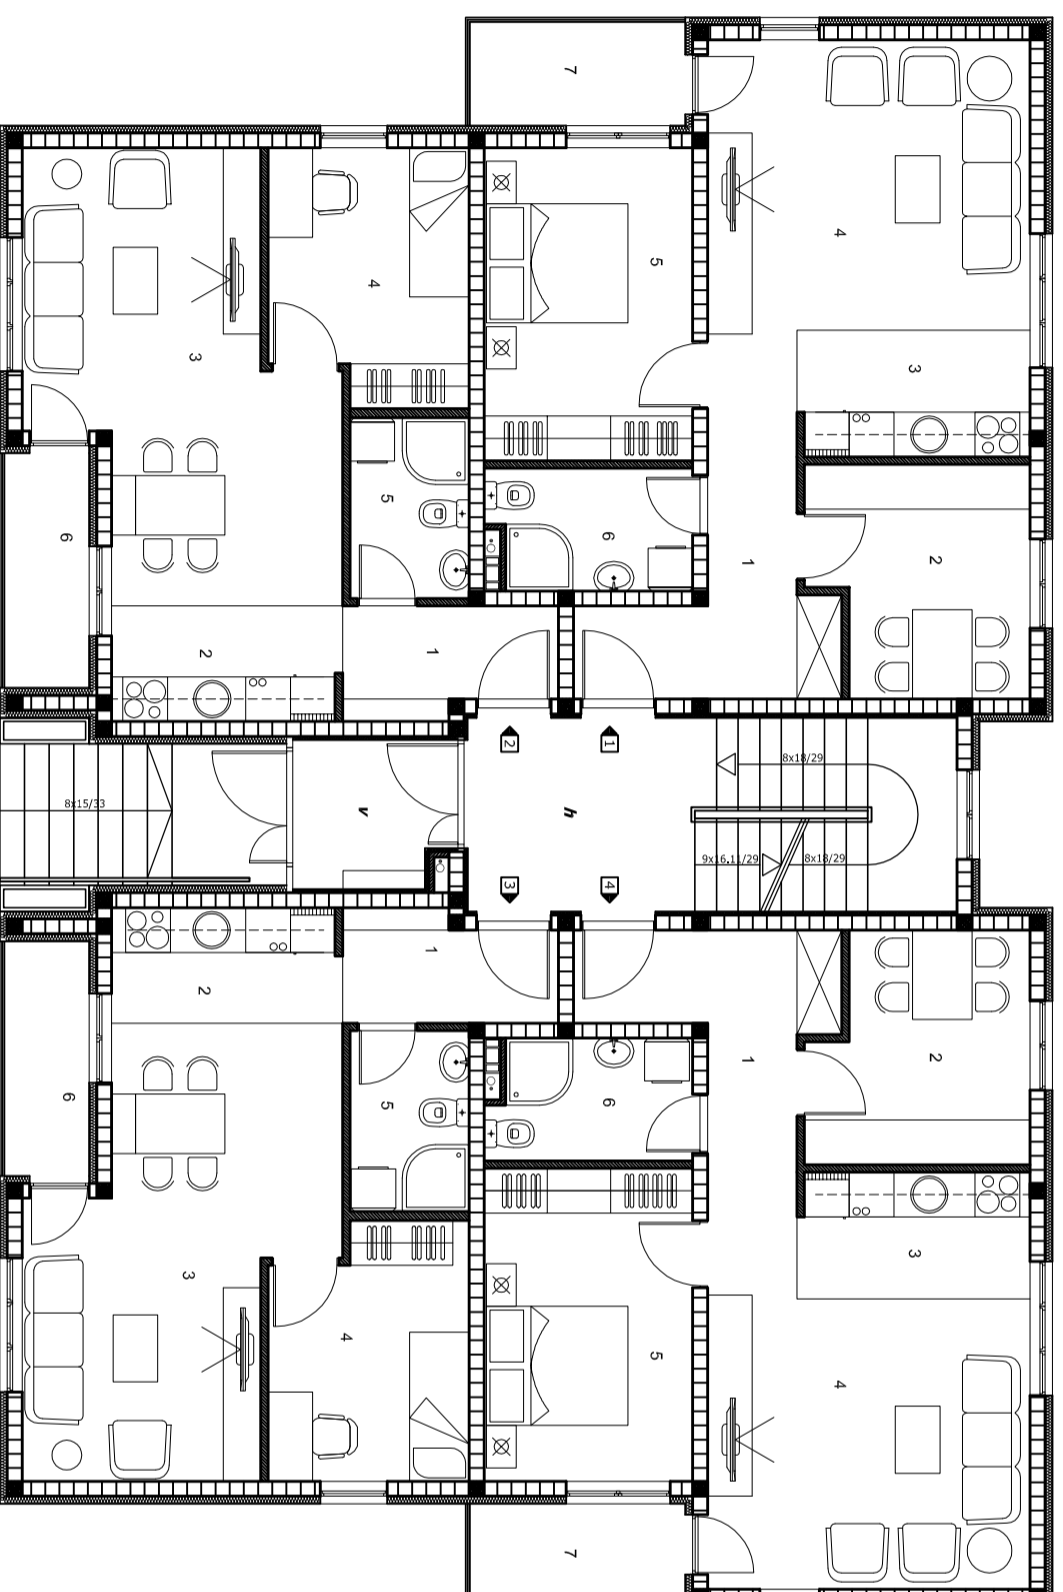

ПРИЗЕМЉЕ

бр. Назив просторије : Нето површина (m²):

СТАН БР. 1 - двособан

1	ХОДНИК	7.48
2	ТРПЕЗАРИЈА	8.38
3	КУХИЈА	5.10
4	ДНЕВНИ БОРВАК	17.65
5	СПАВАТНА СОБА	11.40
6	КУПАТИЛО	4.23
7	ТЕРАСА	4.27
УКУПНО:		58.51

СТАН БР. 2 - једноспособан

1	ХОДНИК	3.92
2	КУХИЈА, ТРПЕЗАРИЈА	8.22
3	ДНЕВНИ БОРВАК	16.08
4	СПАВАТНА СОБА	8.52
5	КУПАТИЛО	3.76
6	ЛОЂА	3.78
УКУПНО:		44.28

СТАН БР. 3 - једноспособан

1	ХОДНИК	3.92
2	КУХИЈА, ТРПЕЗАРИЈА	8.22
3	ДНЕВНИ БОРВАК	16.08
4	СПАВАТНА СОБА	8.52
5	КУПАТИЛО	3.76
6	ЛОЂА	3.78
УКУПНО:		44.28

СТАН БР. 4 - двособан

1	ХОДНИК	7.48
2	ТРПЕЗАРИЈА	8.38
3	КУХИЈА	5.10
4	ДНЕВНИ БОРВАК	17.65
5	СПАВАТНА СОБА	11.40
6	КУПАТИЛО	4.23
7	ТЕРАСА	4.27
УКУПНО:		58.51