


ХЕРЦЕГОВАЧКА 16 (к.п. 16433)

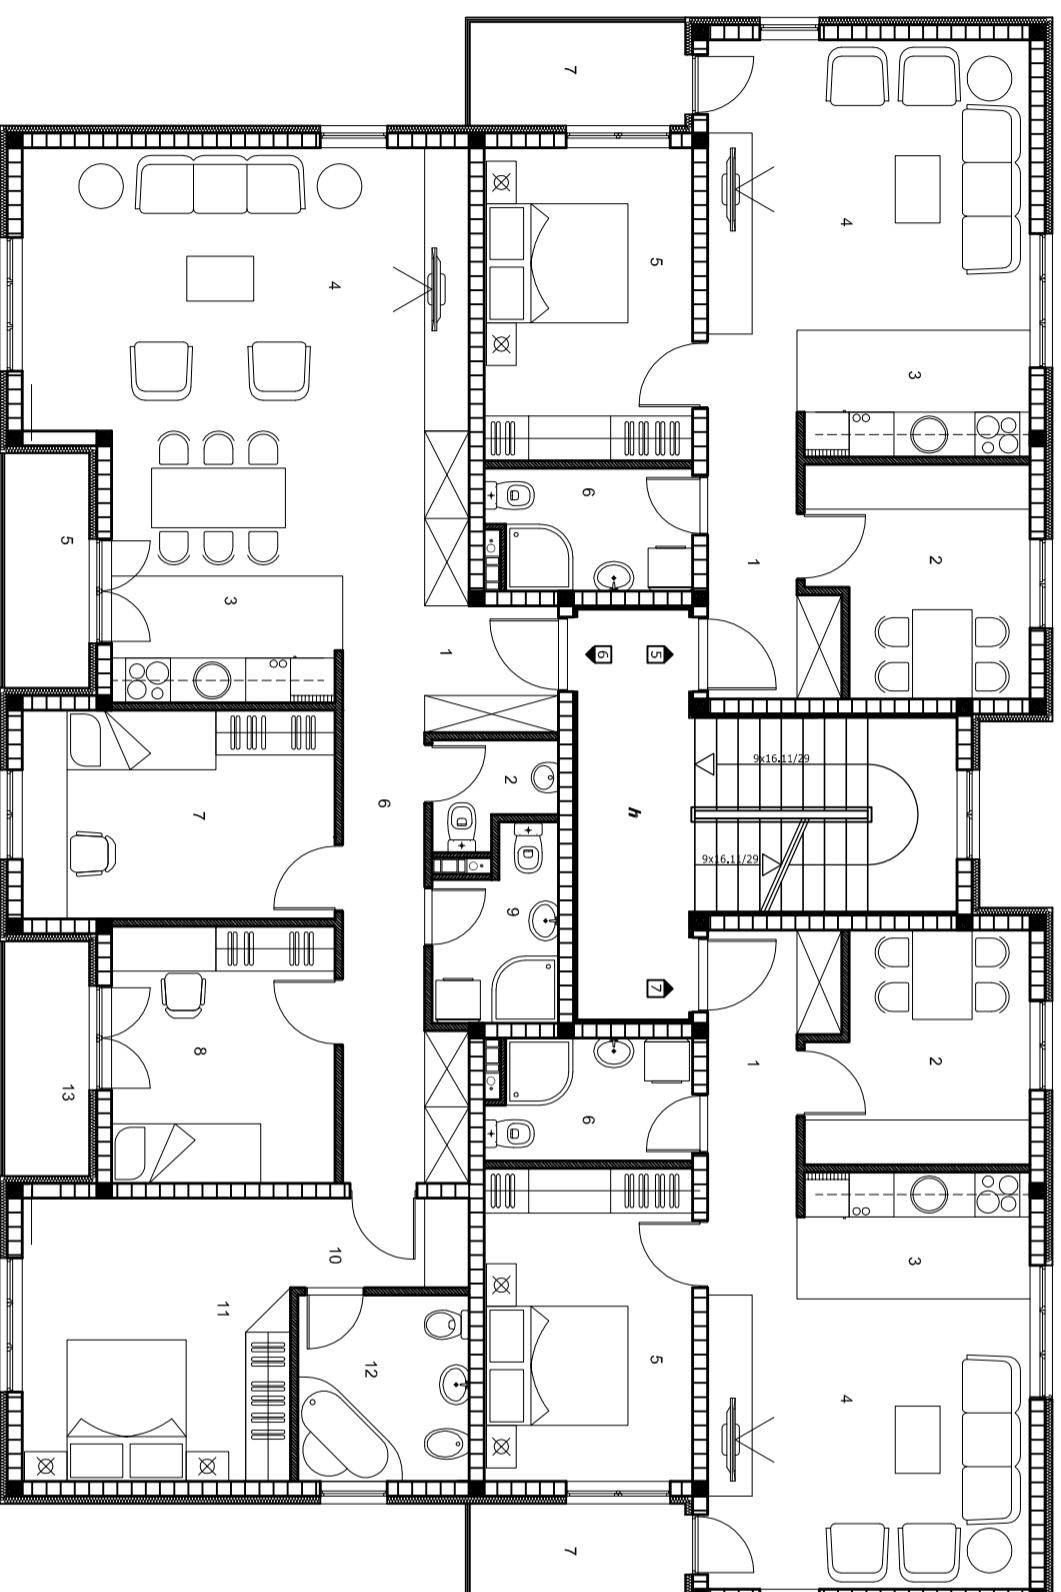

1. СПРАТ

бр. Назив просторије : Нето површина (m2):

СТАН БР. 5 - двособан

1	ХОДНИК	5.30
2	ТРЕЗАРИЈА	8.38
3	КУХИЈА	5.10
4	ДНЕВНИ БОРВАК	17.65
5	СПАВАЌА СОБА	11.40
6	КУПАТИЛО	4.23
7	ТЕРАСА	4.27
УКУЛНО:		56.33

СТАН БР. 6 - трособан

1	ХОДНИК	8.65
2	WC	2.05
3	КУХИЈА, ТРЕЗАРИЈА	10.90
4	ДНЕВНИ БОРВАК	22.12
5	ЛОЂА	3.78
6	ЛЕГАЖМАН	7.64
7	СПАВАЌА СОБА	11.40
8	СПАВАЌА СОБА	10.04
9	КУПАТИЛО	3.76
10	ЛЕГАЖМАН	2.79
11	СПАВАЌА СОБА	13.27
12	КУПАТИЛО	3.57
13	ЛОЂА	3.78
УКУЛНО:		105.75

СТАН БР. 7 - двособан

1	ХОДНИК	5.30
2	ТРЕЗАРИЈА	8.38
3	КУХИЈА	5.10
4	ДНЕВНИ БОРВАК	17.65
5	СПАВАЌА СОБА	11.40
6	КУПАТИЛО	4.23
7	ТЕРАСА	4.27
УКУЛНО:		56.33