ОСНОВА ПРИЗЕМЉА

граница парцеле

линија грађења

грађевинска линија

граница парцеле

ОЛ. 1 ОЛ. 2 ОЛ. 3 ОЛ. 4

-0.90 95.40

±0.00 96.30

+0.02

5x16.5/30

7x16.5/30

7x17/30

6x15/29

УЛАЗ

1 2 3 4 5 6 7 8

A B C

ОСНОВА 1. СПРАТА

граница парцеле

к.п.13460/1
КО Земун

линија грађења

линија грађења

грађевинска линија

граница парцеле

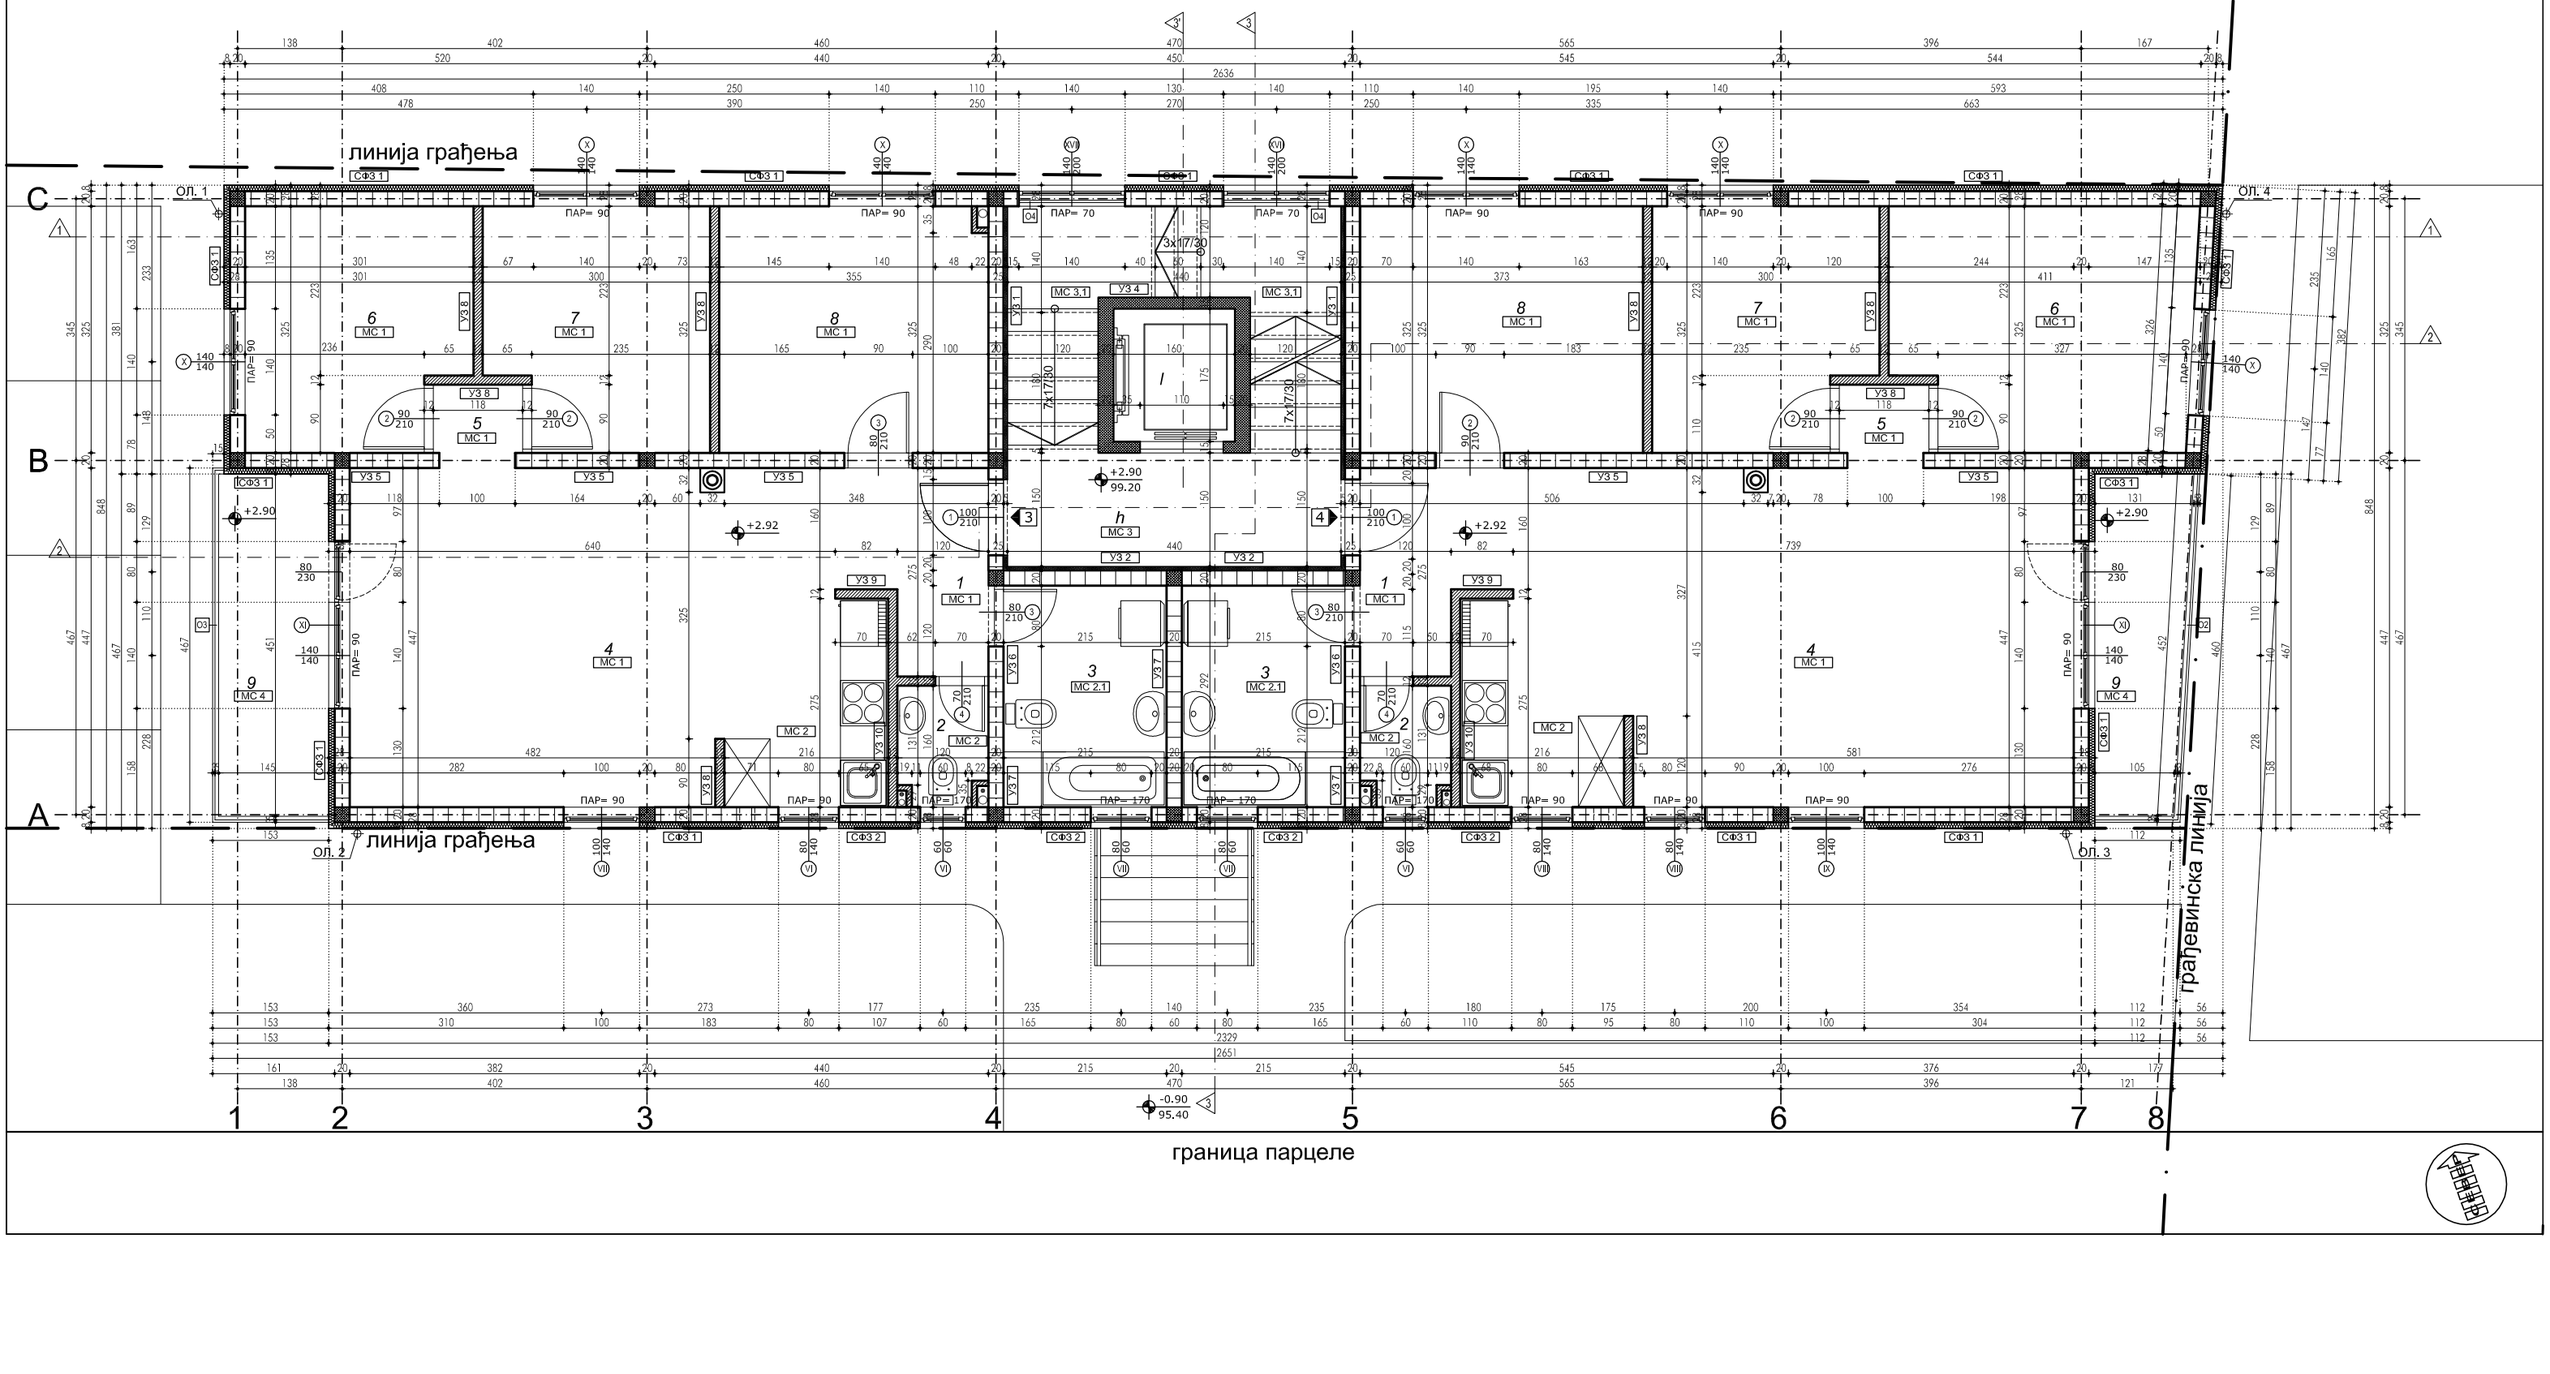

ОСНОВА 2. СПРАТА

граница парцеле

к.п.13460/1
КО Земун

линија грађења

ОЛ. 1

ОЛ. 4

ОЛ. 2

ОЛ. 3

грађевинска линија

граница парцеле

1 2 3 4 5 6 7 8

A B C

ОСНОВА ПОТКРОВЉА

граница парцеле

к.п.13460/1
КО Земун

линија грађења

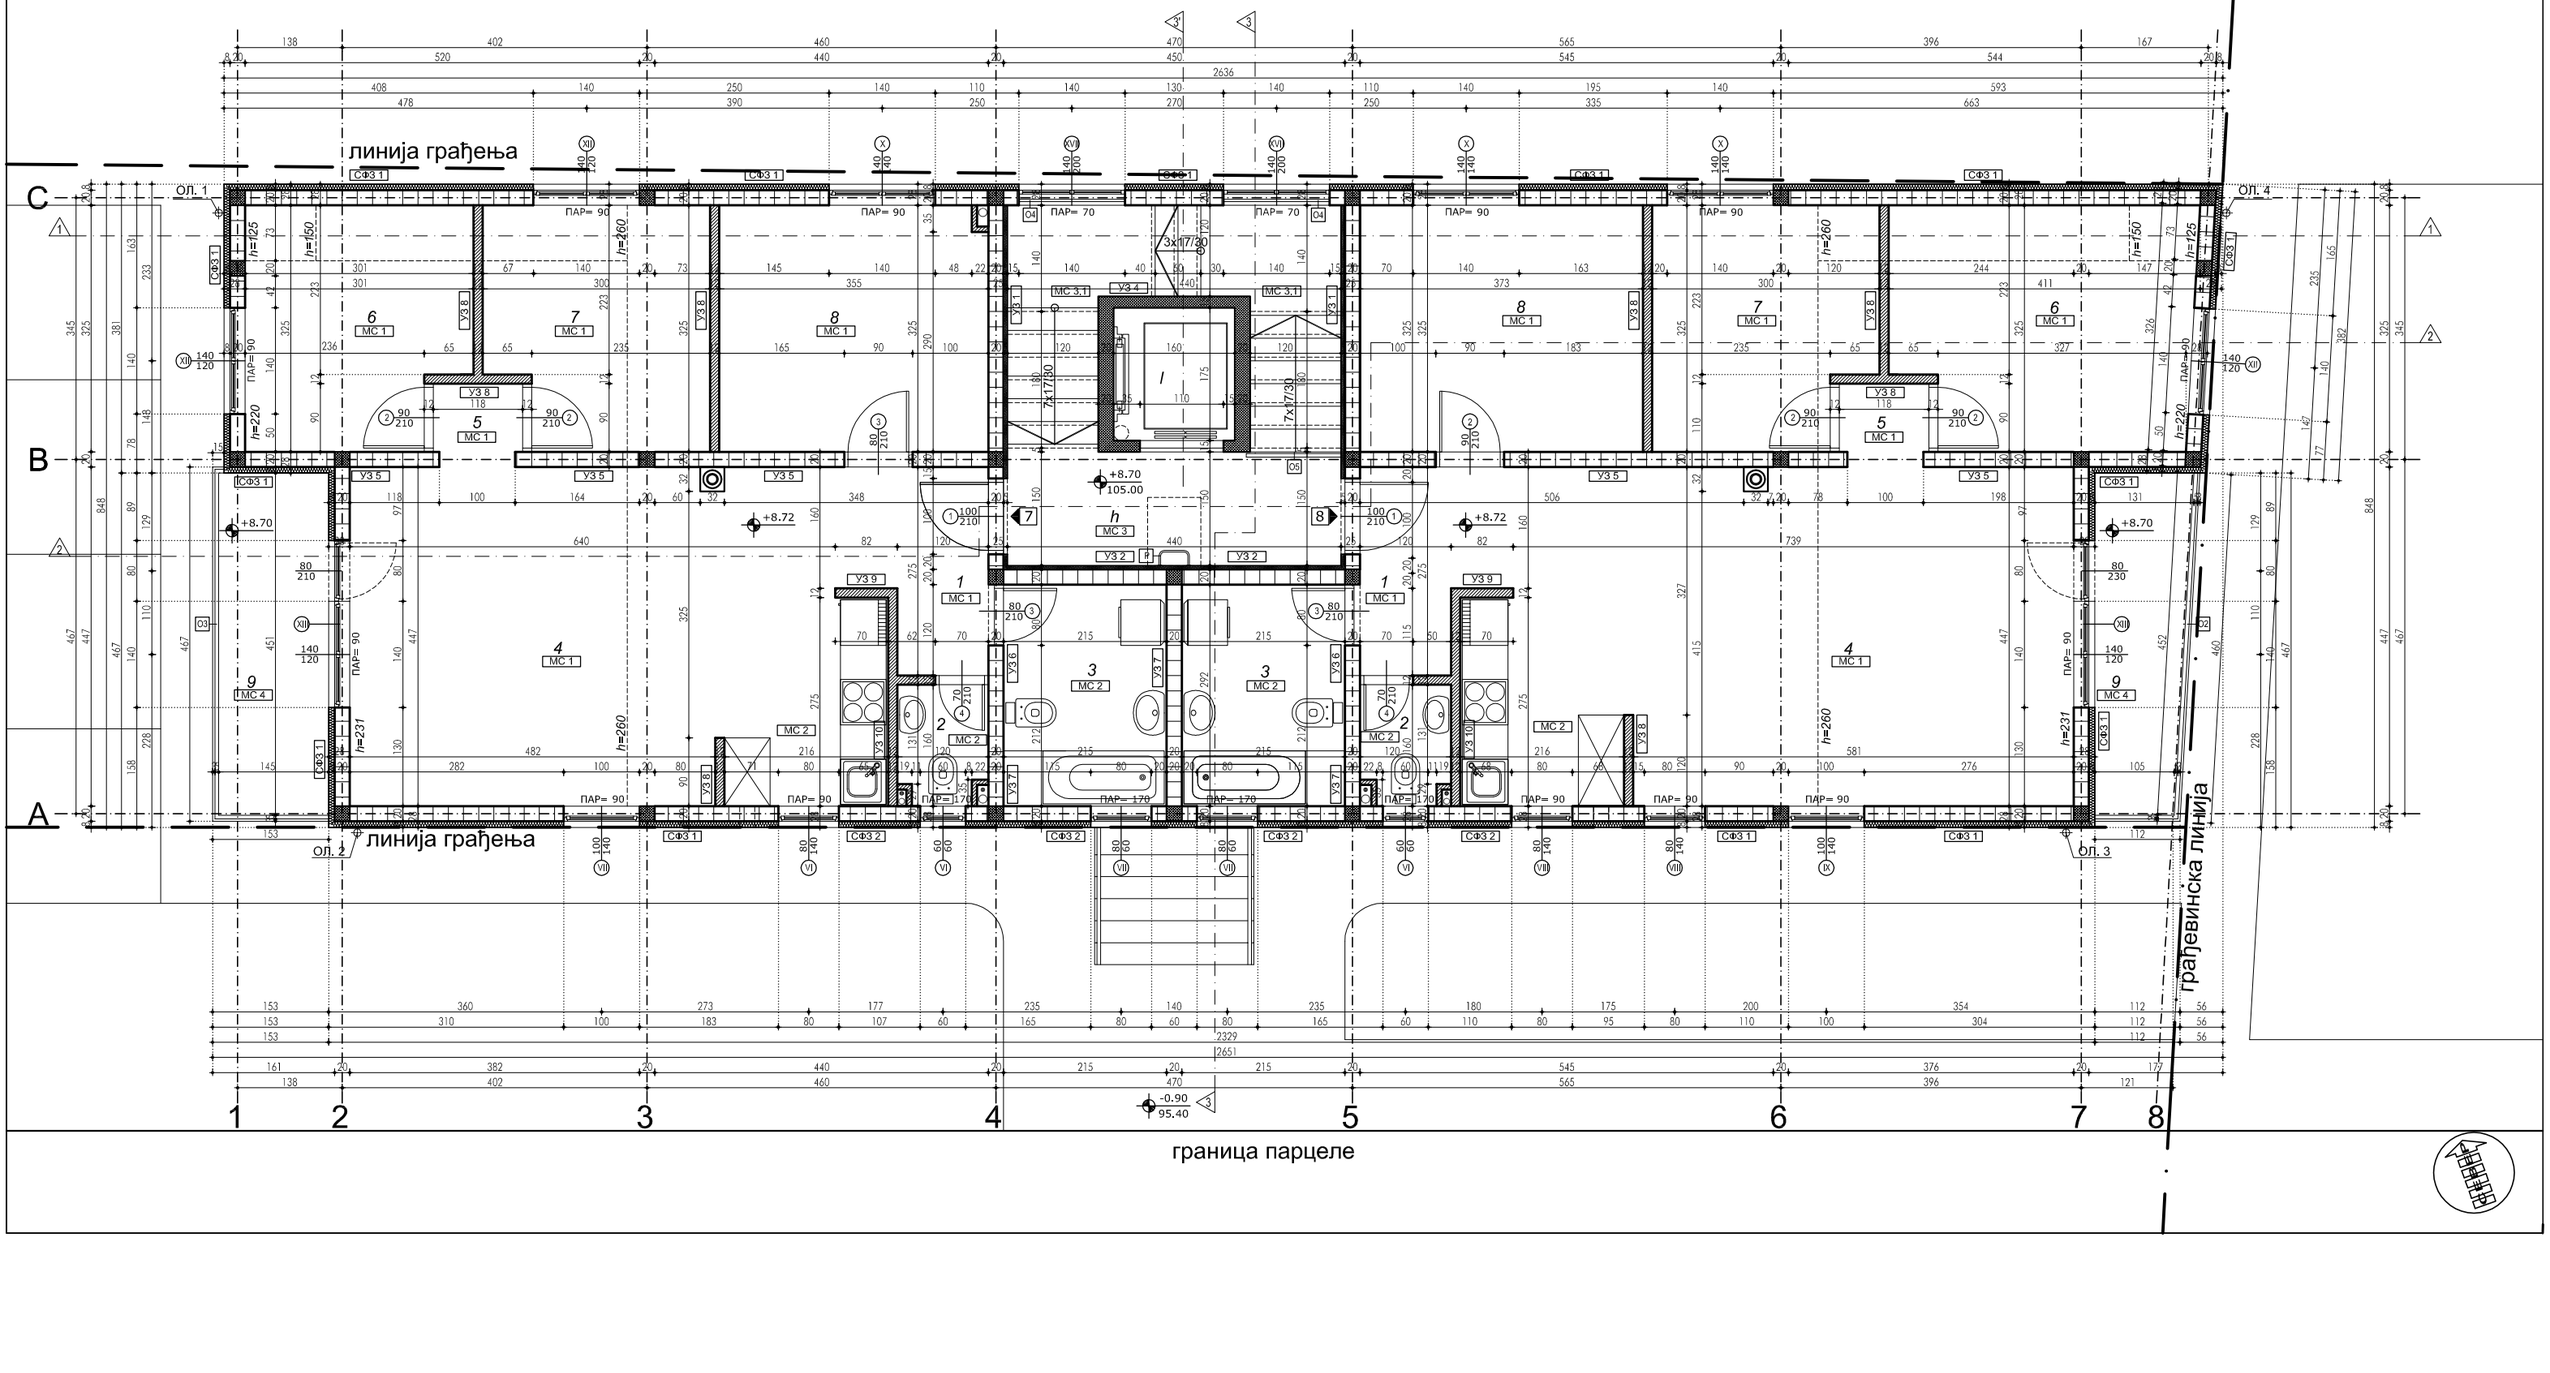

граница парцеле